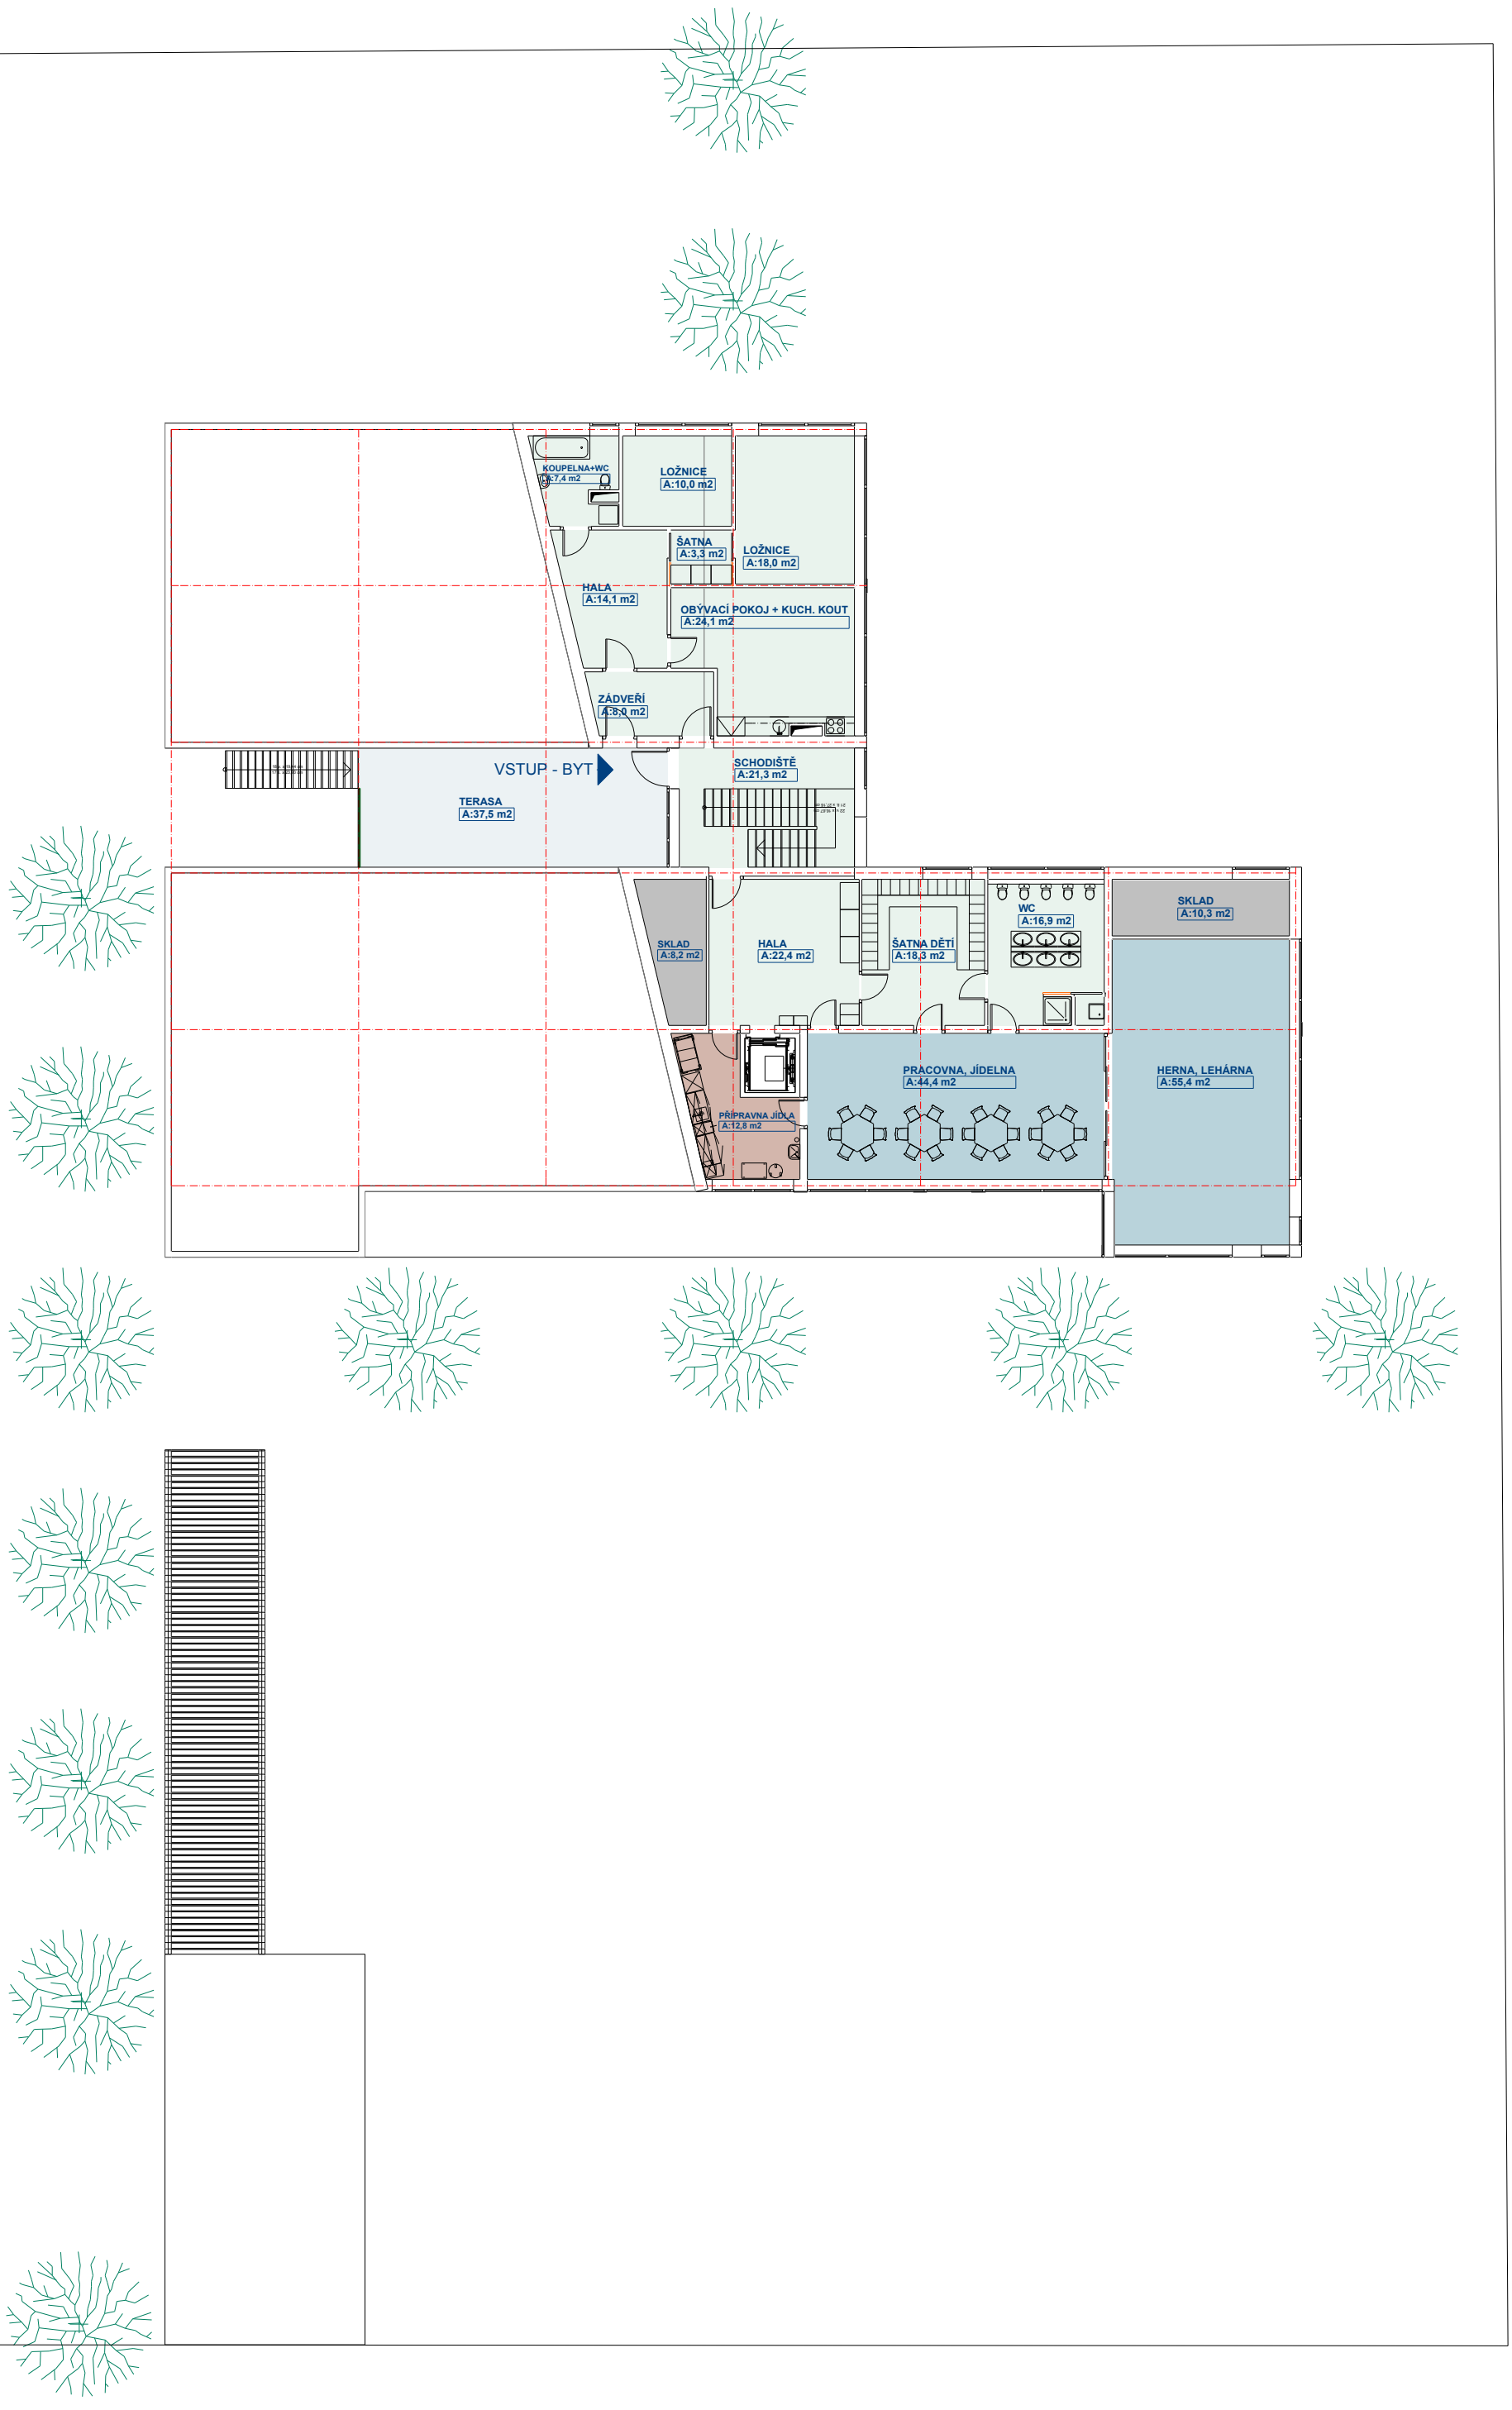

PŮDORYS 2.NP / M 1:200